

SHKUMBINI -AG

ISNIQ-DEÇAN



STACION I PRITJES - për autobusë

PLANIMETRIA P=1/50

KONSTRUKSIONI

Betonimi me klasë të betonit C - 51.5

Armimi me rrjeta te gatshme Ø8mm-15/15cm, pllaka e dyshemesë dhe pllaka lartë armohen në dy zona poshtë dhe lartë, ndërsa muret armohen në një zonë, pastaj në çdo kënd armohet me rrjetë perpos asaj që u përmend më herët. Pastaj në vende të caktuar armohet edhe me shufra Ø12mm, në mënyrë që të bëhen perforimet e duhura.

FASADA

Lyrja me beton contact
Shtresa rrafshuese - Lepak
Apikimi i fasades abrib 1.5mm me nuancë të bardhë dhe hiri.


ELEKTRIKA

Kabina posedon ndriçim, i cili instalohet gjatë prodhimit të saj.
Gjithsej vendosen 3 trupa ndriqes.

IZOLIMI I KULMIT

Lyrja me bitulit
Shtrirja e condorit të zalluar 5.2mm, BAUDER
Vendosja e gjeotekstilit
Zhavor kokrrizor
Kulmit i lihen nje ramje në mënyrë që të largohet uji, poashtu lihet depërtimi i gypit pvc dhe vazhdon deri poshtë vertikalisht.

PLANIMETRIA

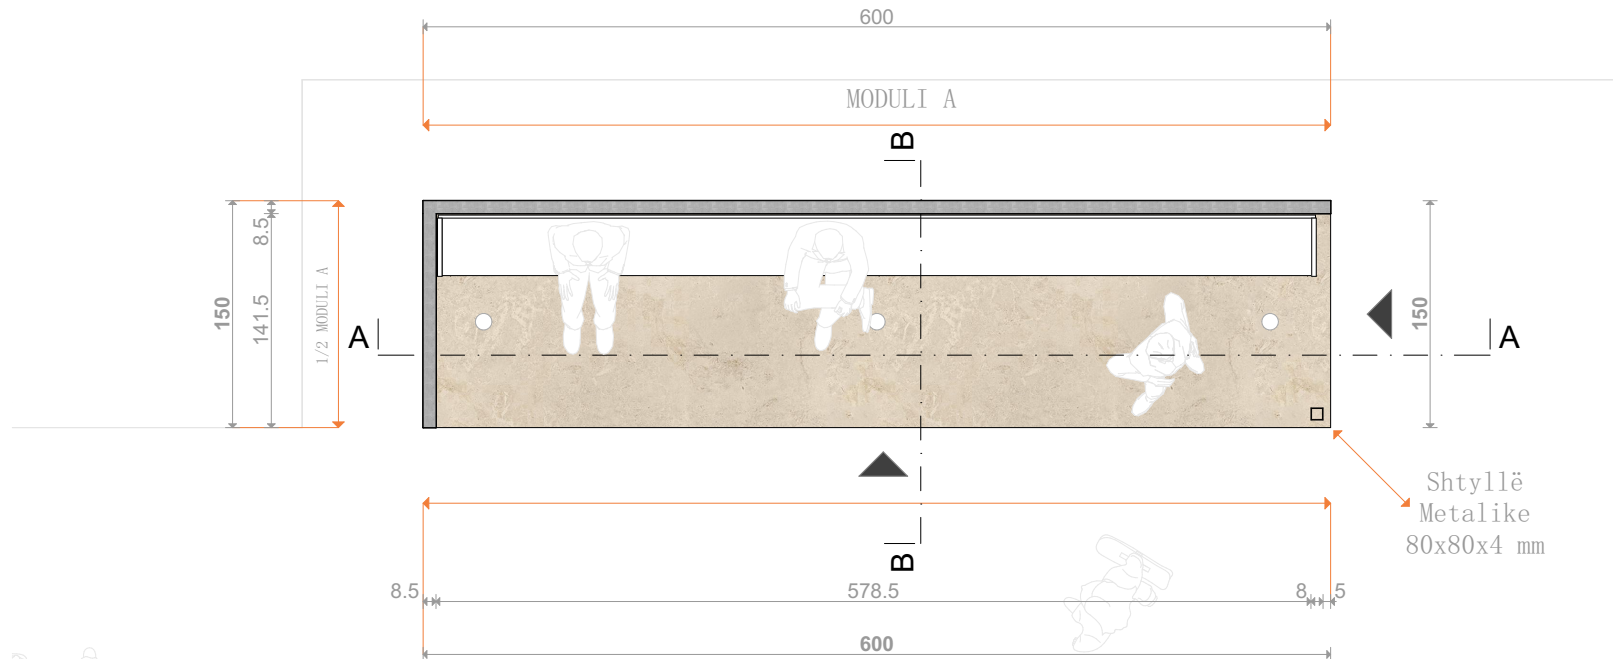


PRERJET

PRERJET P=1/50

PRERJA A-A

600


MODULI A

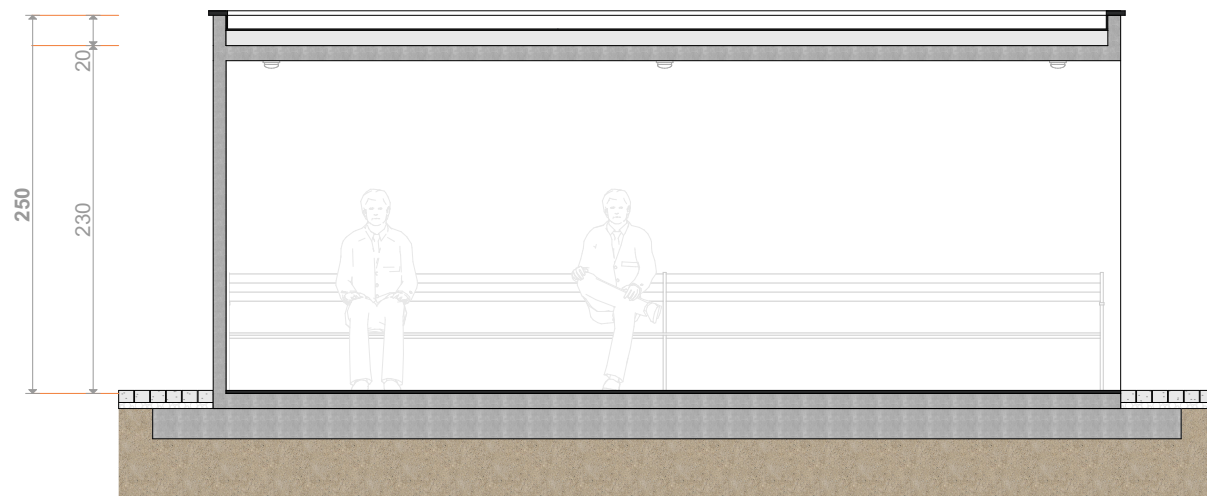

PRERJA B-B

150



1/2 MODULI A

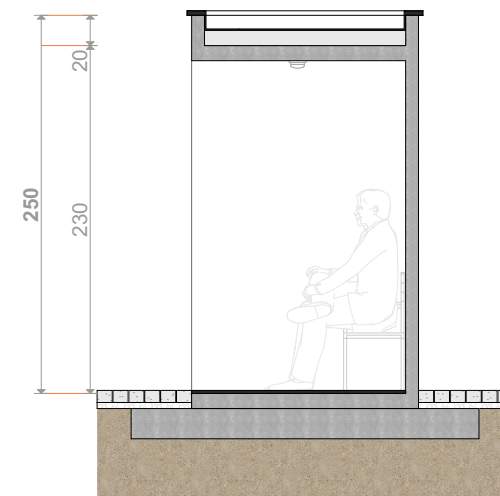

SHKUMBINI -AG
ISNIQ-DEÇAN

FASADAT


P=1/50

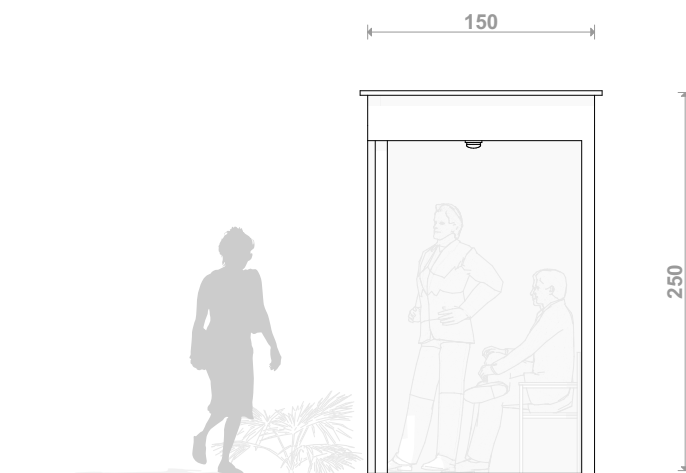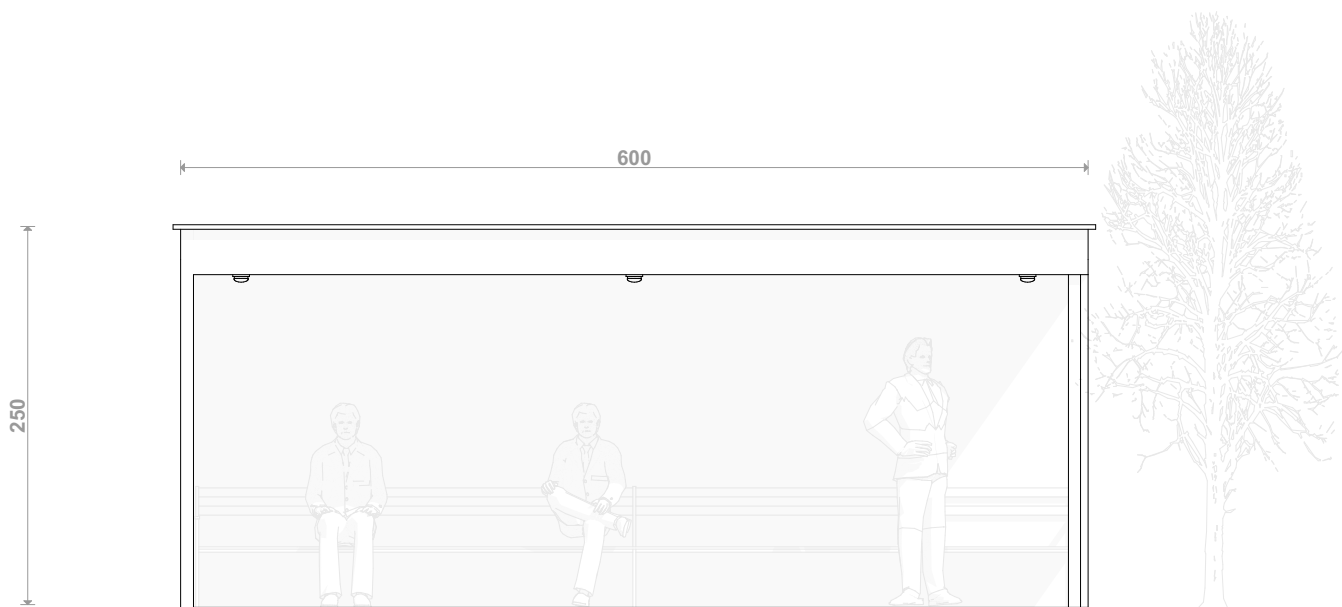

SHKUMBINI -AG
ISNIQ-DEÇAN

FASADAT


P=1/50

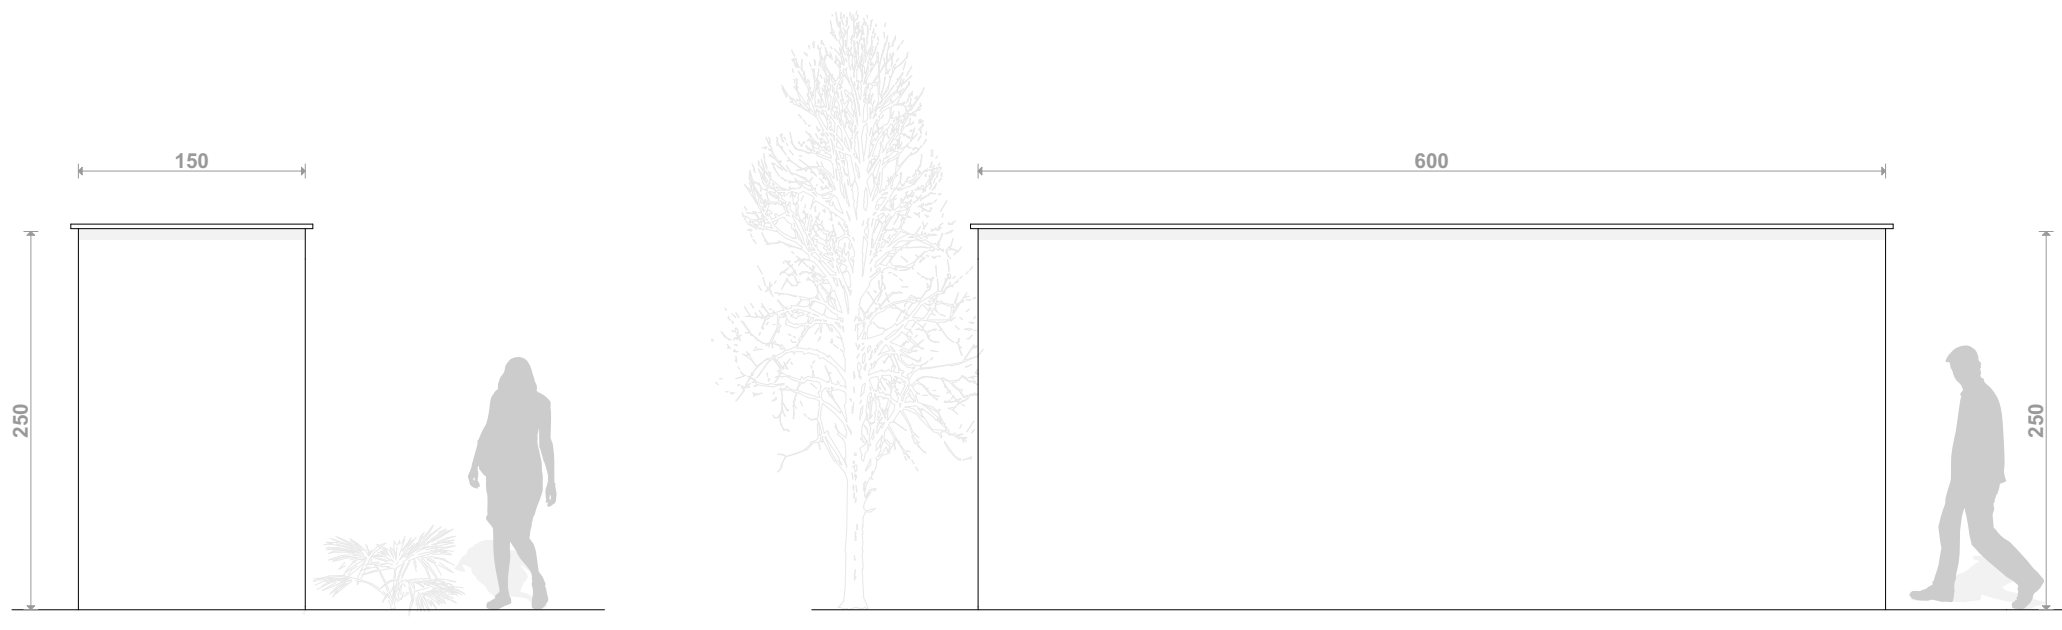

SHKUMBINI -AG
ISNIQ-DEÇAN

AKSONOMETRIA

P=1/120

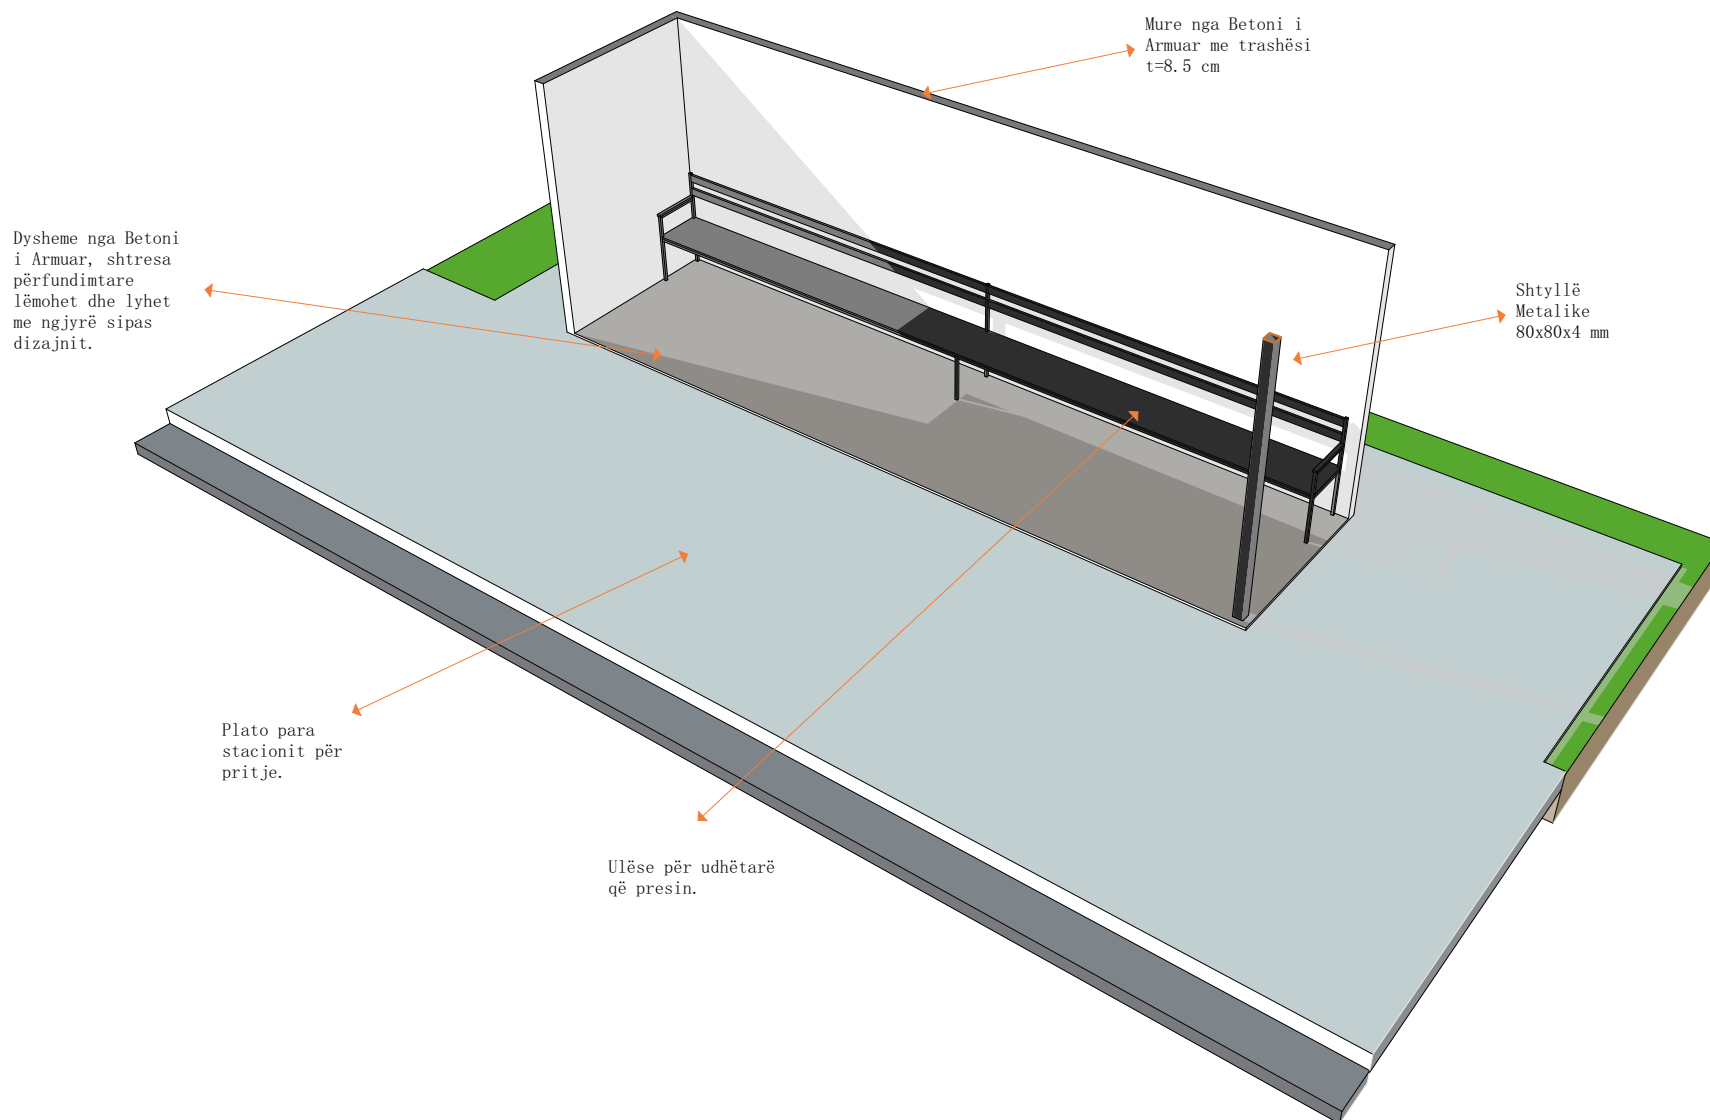



PAMJET 3D

P=1/x



SHKUMBINI -AG
ISNIQ-DEÇAN